


# ΕΦΗΜΕΡΙΣ ΤΗΣ ΚΥΒΕΡΝΗΣΕΩΣ
## ΤΗΣ ΕΛΛΗΝΙΚΗΣ ΔΗΜΟΚΡΑΤΙΑΣ

| ΑΘΗΝΑ 30 ΟΚΤΩΒΡΙΟΥ 1990 | ΤΕΥΧΟΣ ΤΕΤΑΡΤΟ | ΑΡΙΘΜΟΣ ΦΥΛΛΟΥ 609 |
|---|---|---|


## ΠΕΡΙΕΧΟΜΕΝΑ



## ΑΝΑΔΑΣΩΣΕΙΣ
### ΑΠΟΦΑΣΕΙΣ

Αριθ. 574 (1)

Κήρυξη αναδασωτέας έκτασης κοινοτικής δασικής στη θέση «Καστανιά» κοινότητας Παναγιάς Θάσου Ν. Καβάλας.

Ο ΝΟΜΑΡΧΗΣ ΚΑΒΑΛΑΣ

Έχοντας υπόψη:

1. Τις διατάξεις του Ν. 3200/55 περί διοικητικής αποκέντρωσης όπως τροποποιήθηκε και συμπληρώθηκε μεταγενέστερα με το Ν.Δ. 532/70.
2. Τις διατάξεις του άρθρου 117 παρ. 3 του Συντάγματος.
3. Τις διατάξεις του Ν. 998/79 «περί προστασίας των Δασών κ.λπ.» και ειδικότερα:
α) του άρθρου 41 παρ. 1, β) του άρθρου 38 παρ. 1.
4. Τις διαταγές του Υπουργείου Γεωργίας:
α) 160417/1180/8.7.80, β) 182447/3049/24.9.80.
5. Τη 4773/18.9.90 πρόταση του δασαρχείου Θάσου με την οποία προτείνεται η κήρυξη της έκτασης που αναφέρεται στο θέμα ως αναδασωτέας, αποφασίζουμε:

Κηρύσσουμε αναδασωτέα με σκοπό την προστασία των δασικών εδαφών και του δασικού περιβάλλοντος για την αναδημιουργία του δάσους με φυσική ή τεχνική αναδάσωση και για να αποκλεισθεί η διάθεση της έκτασης η οποία κάηκε στην πυρκαγιά της 14.8.1990, για άλλο σκοπό, τη κοινοτική δασική έκταση εμβαδού 133,970,49 τ.μ. που βρίσκεται στη θέση «Καστανιά» κοινότητας Παναγιάς και προσδιορίζεται από τα στοιχεία Α.Β.Γ.Δ.Ε.Ζ.Η.Θ.Ι.Κ.Λ.Μ.Α. και έχει όρια:

Ανατολικά: Δασικός δρόμος Λατομείου Σχαρή.
Δυτικά: Αντιπυρική Ζώνη Αγ. Παντελεήμων - Λαιμού.
Βόρεια: Κοινοτικό δάσος.
Νότια: Ομοίως

φαίνεται στο συνημμένο διάγραμμα που αποτελεί αναπόσπαστο μέρος της απόφασης αυτής.

Η απόφαση αυτή να δημοσιευθεί στην Εφημερίδα της Κυβερνήσεως.

Καβάλα, 26 Σεπτεμβρίου 1990

Ο Νομάρχης

ΧΡ. ΑΘΑΝΑΣΙΑΔΗΣ

ΝΟΜΑΡΧΙΑ ΚΑΒΑΛΑΣ
Δ/ΝΣΗ ΔΑΣΩΝ
ΔΑΣΑΡΧΕΙΟ ΘΑΣΟΥ


ΚΗΡΥΞΗ ΑΝΑΔΑΣΩΤΕΟΥ ΚΟΙΝΟΤΙΚΟΥ ΔΑΣΟΥΣ 133.970,49 τ.μ ΣΤΗ Δ.Θ. "ΚΑΣΤΑΝΙΑ" ΠΕΡΙΦΕΡΕΙΑΣ ΚΟΙΝ. ΠΑΝΑΓΙΑΣ ΘΑΣΟΥ Ν. ΚΑΒΑΛΑΣ

—— ΟΡΙΑ ΕΚΤΑΣΗΣ (ΑΒΓΔΕΖΗΘΙΚΛΜΑ)

ΚΛΙΜΑΚΑ 1:5000



ΚΛΙΜΑΚΑ 1:50.000
ΚΑΤΑΤΟΠΙΣΤΙΚΟΣ ΧΑΡΤΗΣ
# ΘΕΣΗ ΕΚΤΑΣΗΣ

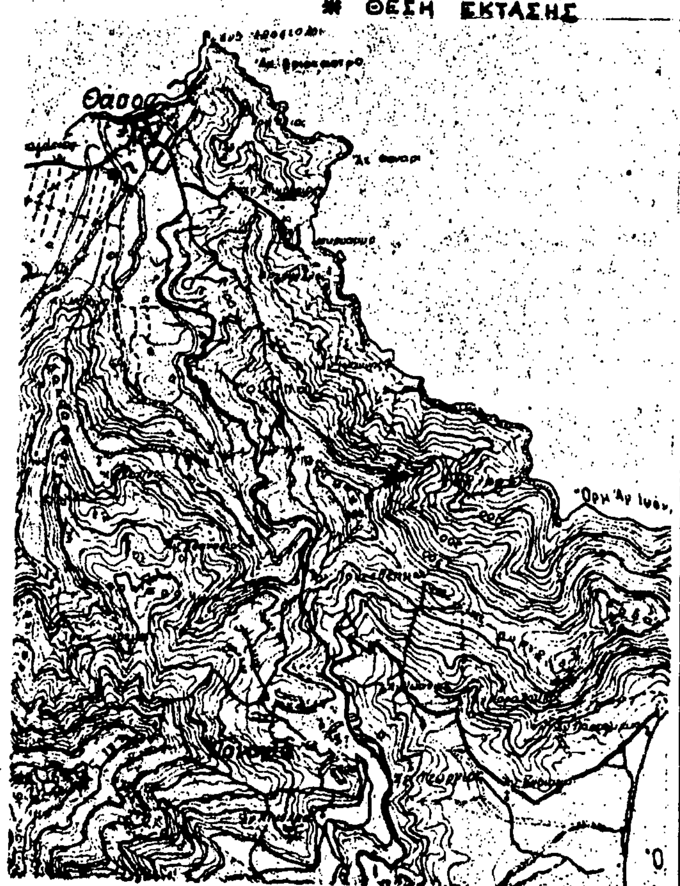


Συντεταγμένες κορυφών

| Α/Α | Χ | Ψ |
|---|---|---|
| Α | 22149,06 | -186,09 |
| Β | 22316,38 | - 64,93 |
| Γ | 22348,28 | - 68,03 |
| Δ | 22433,78 | - 93,45 |
| Ε | 22499,78 | - 116,33 |
| Ζ | 22531,28 | - 116,23 |
| Η | 22594,01 | - 109,99 |
| Θ | 22626,33 | - 153,84 |
| Ι | 22684,43 | - 236,44 |
| Κ | 22591,40 | - 315,01 |
| Λ | 22302,81 | - 468,34 |
| Μ | 22169,77 | - 336,35 |

Ανήκει στην με αριθ........ απόφαση Νομαρχίας Καβάλας

Ο ΝΟΜΑΡΧΗΣ ΚΑΒΑΛΑΣ
ΧΡΗΣΤΟΣ ΑΘΑΝΑΣΙΑΔΗΣ

Ο ΔΑΣΑΡΧΗΣ ΘΑΣΟΥ
ΘΑΣΟΣ 31-8-90
Στυλιανός Αλ. Σρίου
Δασολόγος με βαθμό Α

Ο ΣΥΝΤΑΞΑΣ
Θεόδωρος Ζώγιος
Δασολόγος

ιριθ. 2448 (2)

ζήρυξη αναδασωτέας έκτασης 2556 στρεμμάτων στη θέση «Κάμπος» ή «Γωνιά» κοινοτικής Περιφερείας Ευγήρου Λευκάδος.

Η ΝΟΜΑΡΧΗΣ ΛΕΥΚΑΔΑΣ

Έχοντας υπόψη:

1. Τις διατάξεις του Ν. 3200/55 περί διοικητικής αποκέντρωσης ιπως τροποποιήθηκε και συμπληρώθηκε μεταγενέστερα με το Ν.Δ. ;32/70.

2. Τις διατάξεις του άρθρου 117 παρ. 3 του Συντάγματος.

3. Τις διατάξεις του Ν. 998/79 «περί προστασίας των Δασών κ.λπ.» ιαι ειδικότερα:

α) του άρθρου 41 παρ. 1, β) του άρθρου 38 παρ. 1.

4. Τις διαταγές του Υπουργείου Γεωργίας:

α) 160417/1180/8.7.80. β) 182447/3049/24.9.80.

5. Την αριθ. 2410/4.10.90 πρόταση της Δ/νσης Δασών Λευκάδας, ιποφασίζουμε:

Κηρύσσουμε αναδασωτέα με σκοπό την προστασία και επαναφορά της δασικής βλάστησης με φυσική αναγέννηση την δημοσία δασική έκταση, εμβαδού 2.556 στρεμμάτων που βρίσκεται στη θέση «Κάμπος» ή «Γωνιά» κοινότητας Ευγήρου και προσδιορίζεται από τα στοιχεία 1, 2, 3, ... 67, 68, 69, 1 του συνημμένου τοπογραφικού διαγράμματος, εξαιρουμένων των καλλιεργουμένων εκτάσεων που περιλαμβάνονται μέσα σ' αυτό και έχει όρια:

Ανατολικά: Με δημόσιο δάσος και ελαιοχτήματα.

Δυτικά: Με ελαιοχτήματα - χωράφια - δημόσιο δάσος.

Βόρεια: Με ελαιοχτήματα - χωράφια - δημόσιο δάσος.

Νότια: Με θάλασσα - ελαιοχτήματα.

Όπως φαίνεται στο συνημμένο διάγραμμα που αποτελεί αναπόσπαστο μέρος της απόφασης αυτής.

Η απόφαση αυτή να δημοσιευθεί στην Εφημερίδα της Κυβερνήσεως.

Λευκάδα, 9 Οκτωβρίου 1990

Η Νομάρχης

ΑΓΑΘΗ ΓΙΑΠΡΟΥ - ΑΛΕΞΑΝΔΡΟΥ

Αριθ. 2145 (3)

**Κήρυξη αναδασωτέας έκτασης 200 στρεμμάτων στη θέση «Αυλαγάδες» Περιφερείας Κοινότητας Κωφών Νομού Μαγνησίας.**

Ο ΝΟΜΑΡΧΗΣ ΜΑΓΝΗΣΙΑΣ

Έχοντας υπόψη:

1. Τις διατάξεις του Ν. 3200/55 περί διοικητικής αποκέντρωσης όπως τροποποιήθηκε και συμπληρώθηκε μεταγενέστερα με το Ν.Δ. 532/70.
2. Τις διατάξεις του άρθρου 117 παρ. 3 του Συντάγματος.
3. Τις διατάξεις του Ν. 998/79 «περί προστασίας των Δασών κ.λπ.» και ειδικότερα:

α) του άρθρου 41 παρ. 1, β) του άρθρου 38 παρ. 1.

4. Τις διαταγές του Υπουργείου Γεωργίας:

α) 160417/1180/8.7.80, β) 182447/3049/24.9.80.

5. Την αριθ. 1761/12.9.90 πρόταση του Δασαρχείου Αλμυρού με την οποία προτείνεται η κήρυξη της έκτασης που αναφέρεται στο θέμα ως αναδασωτέας.
6. Την 14650/1987 απόφαση του Νομάρχη Μαγνησίας με την οποία μας ανέθεσε την αρμοδιότητα να υπογράφουμε τις αποφάσεις κηρύξεως των εκτάσεων ως αναδασωτέων, αποφασίζουμε:

Κηρύσσουμε αναδασωτέα με σκοπό τη διατήρηση του χαρακτήρα της ως δασικής έκτασης και την αποκατάσταση με φυσική αναγέννηση της βλάστησης που αποτεφρώθηκε την κοινοτική δασική έκταση, εμβαδού διακοσίων (200) στρεμμάτων που βρίσκεται στη θέση Αυλαγάδες Περιφερείας Κοινότητας Κωφών Αλμυρού και προσδιορίζεται από τα στοιχεία Α.Β.Γ.Δ.Ε.Ζ.Η.Θ.Ι.Α και έχει όρια:

Ανατολικά: Κοινοτική δασική έκταση.

Δυτικά: Κοινοτική δασική έκταση.

Βόρεια: Αγρός με καλλιέργειες.

Νότια: Κοινοτική δασική έκταση.

Όπως φαίνεται στο συνημμένο διάγραμμα που αποτελεί αναπόσπαστο μέρος της απόφασης αυτής.

Η απόφαση αυτή να δημοσιευθεί στην Εφημερίδα της Κυβερνήσεως.

Βόλος, 9 Οκτωβρίου 1990

Με εντολή Νομάρχη
Ο Διευθυντής Δασών
(Υπογραφή)


18 ΟΚΤ.

ΣΧΕΔΙΑΓΡΑΜΜΑ


Καείσης Κοινοτικής Δασικής Εκτασης 200 στρεμ.
στη θέση ΑΥΛΑΓΑΔΕΣ περιοχής Κοινότητας ΚΩΦΩΝ

Εμβ. ΑΒΓΔΕΖΗΘΙΑ στρ. 200 Διακόσια
ΚΛΙΜΑΚΑ 1:10.000

Ανήκει στην 2145/90 απόφαση Νομάρχου Μαγνησίας

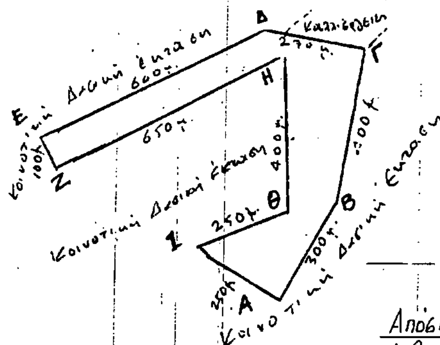


Απόσπασμα Χάρτη
Κλίμακα 1:50.000
Καείσα Κοιν. Δασ. Έκταση

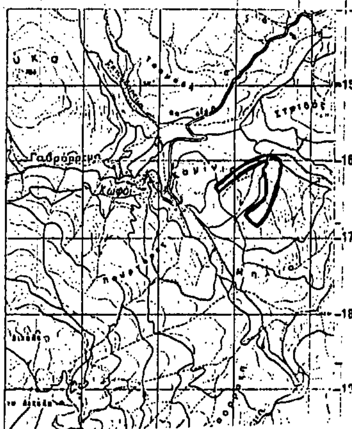

Αλμυρός 12-9-90
Ο Συντάκτης

ΘΕΩΡΗΘΗΚΕ
Αλμυρός 12-9-90
Ο Δασάρχης Αλμυρού

ΘΕΩΡΗΘΗΚΕ
Βόλος 9-10-90
Ο Διευθυντής Δασών

# ΑΠΑΛΛΟΤΡΙΩΣΕΙΣ

## ΑΠΟΦΑΣΕΙΣ

Αριθ. 1463 (4)

Καθορισμός των ορίων του αιγιαλού και δημιουργία ζώνης παραλίας στη θέση «ΝΗΣΙ ΠΛΑΤΕΙΑ» Νομού Αργολίδας (Τμήμα).

Η ΝΟΜΑΡΧΗΣ ΑΡΓΟΛΙΔΑΣ

Έχοντας υπόψη:

1. Τις διατάξεις των άρθρων 1 μέχρι και 7 του Α.Ν. 2344/1940 «περί αιγιαλού και παραλίας», όπως τροποποιήθηκαν και συμπληρώθηκαν με τις διατάξεις: α) Του άρθρου 13 του Ν. 1078/1980 και β) του άρθρου 23 του Ν. 1337/1983.

2. Τις διατάξεις της παρ. 9 του άρθρου 1 του Κεφαλαίου Β' της 0.208/181/26.4.1982 (ΦΕΚ 214/26.4.1982 τ.Β') κοινής απόφασης των Υπουργών Προεδρίας Κυβερνήσεως και Οικονομικών «Αναμόρφωση Συλλογικών Οργάνων Γνωμοδοτικής και Αποφασιστικής Αρμοδιότητας του Υπουργείου Οικονομικών».

3. Την από 18.5.1989 έκθεση της επιτροπής καθορισμού των ορίων του αιγιαλού και παραλίας και θέσεων αμμοληψίας», που καθόρισε τα όρια του αιγιαλού και της παραλίας στην περιοχή «Νησί Πλατειά» και Ν. Αργολίδας (Τμήμα) και το από Οχτώβριο 1988 με κλίμακα 1:500 τοπογραφικό διάγραμμα του Σταύρου Καλατζή Πολιτικού Μηχανικού που θεωρήθηκε την 10.2.1989 από τη Δ/νση Τεχνικών Υπηρεσιών της Νομαρχίας Αργολίδας και συνοδεύει την έκθεση της προαναφερόμενης Επιτροπής.

4. Τη σύμφωνη γνώμη του Γενικού Επιτελείου Ναυτικού, που διατυπώθηκε στο αριθ. Φ. 544.5/122/23.2.1990 έγγραφό του.

5. Τις διατάξεις του άρθρου 1 της παρ. 1 του Ν. 3200/1955 (ΦΕΚ 97/Α'/1955) «περί διοικητικής αποκεντρώσεως» σε συνδυασμό με τις διατάξεις του από 28.6.1955 Β.Δ. «περί εξαιρέσεως από της κατά το άρθρον 1 παρ. 1 του Ν. 3200/1955 αρμοδιότητος των Νομαρχών, αντικειμένων τινων αρμοδιότητος του Υπουργού Οικονομικών», του Β.Δ. 704/1970 και του άρθρου 1 παρ. 5 του Π.Δ. 71/1984, για μεταβίβαση αρμοδιοτήτων του Υπουργού Οικονομικών στους Νομάρχες και στις περιφερειακές αρχές διανομαρχιακού επιπέδου, αποφασίζουμε:

1. Επικυρώνουμε την από 18.5.1989 έκθεση της Επιτροπής καθορισμού των ορίων του αιγιαλού και παραλίας και θέσεων αμμοληψίας, καθώς και το από Οχτώβριο 1988 τοπογραφικό διάγραμμα, που τη συνοδεύει, το οποίο συντάχθηκε από τον Σταύρο Καλατζή, πολιτικό μηχανικό, με κλίμακα 1:500 και θεωρήθηκε την 10.2.1989 από τη Διεύθυνση Τεχνικών Υπηρεσιών της Νομαρχίας Αργολίδας επί του οποίου η πιο πάνω Επιτροπή, με κόκκινη γραμμή καθόρισε τα όρια του αιγιαλού, στη θέση «Νησί Πλατειά» Ν. Αργολίδας (Τμήμα) και με κίτρινη γραμμή τα όρια της παραλίας στην ίδια θέση.

2. Η απόφαση αυτή, με την έκθεση της επιτροπής και το διάγραμμα, να δημοσιευθούν στην Εφημερίδα της Κυβερνήσεως.

Ναύπλιο, 23 Ιουλίου 1990

Η Νομάρχης
Α. ΒΑΚΑΛΟΓΛΟΥ

ΕΚΘΕΣΙΣ ΕΠΙΤΡΟΠΗΣ
ΚΑΘΟΡΙΣΜΟΥ ΟΡΙΩΝ ΑΙΓΙΑΛΟΥ ΚΑΙ ΠΑΡΑΛΙΑΣ
(Αρθρ. 74 Π.Δ. 636/1977)

Δια τον καθορισμόν των ορίων του αιγιαλού και της παραλίας εις την Νήσον Πλατειά Νομού Αργολίδος.

Στο Ναύπλιον σήμερα την 18.5.1989 οι υπογράφοντες:

1) Παναγιώτα Κριτσέλη Προϊσταμένη της Κτηματικής Υπηρεσίας Νομού Αργολίδας.

2) Γεώργιος Σκλήρης, Τοπογράφος Μηχανικός με Αο β. Προϊστάμενος του Γραφείου Τοπογραφικής ως Μέλος.

3) Δημήτριος Κυμπούρης, Λιμενάρχης Ναυπλίου ως Μέλος, αποτελούντες την επιτροπή καθορισμού των ορίων του αιγιαλού και παραλίας δυνάμει του άρθρου 74 του Π.Δ. 636/77 και της υπ' αριθ. 1/3.4.1989 αποφάσεως Νομάρχου (παρ. 1 άρθρ. 63 του Π.Δ. 636/77) συγκληθείσα δια της 181/11.5.1989 εντολής της Προέδρου αυτής μετέβημεν επί τόπου εις την προαναφερόμενην περιοχήν την 18.5.1989, λαβόντες υπ' όψιν:

1. Την από 21.11.1988 αίτησιν του Ιωάννου Στεφάνου δια της οποίας ζητείται ο καθορισμός των ορίων του αιγιαλού στην ανωτέρω περιοχήν.

2. Το υπό του Σταύρου Γεωργ. Καλαντζή Πολιτικού Μηχανικού, συνταχθέν τον Οκτώβριον του 1988 τοπογραφικόν και υψομετρικόν διάγραμμα σε μια (1) πινακίδα, σε κλίμακα 1:500 ηλεγμένον δια την ακρίβειαν της αποτυπώσεως υπό της Ιωάννας Αντωνοπούλου Τοπογράφου Μηχανικού, την 10.2.1989 και θεωρηθέν από την ΔΤΥΝ Αργολίδος την 10.2.1989 ως το άρθρο 20 Ν. 719/1977 ορίζει.

3. Τας διατάξεις του Α.Ν. 2344/1940 ως τούτος ετροποποιήθη ως και την προς τούτον σχετικήν Δικαστηριακήν και Διοικητικήν Νομολογίαν.

4. Την εκ της επιτοπίου μεταβάσεως σχηματισθείσαν αντίληψιν περί του πλάτους της Βρεχομένης ζώνης της ξηράς και λοιπών συναφών στοιχείων ήτοι:

α) Η εν λόγω ακτή είναι βραχώδης και δεν είναι προσχωσιγενής προς την θάλασσαν, δεν υπάρχουν ενδείξεις μεταβολής του αιγιαλού.

β) Έμπροσθεν της ακτής δεν υπάρχουν αβαθή σημεία, ούτε ξέρες ή υφάλοι.

γ) Δεν παρατηρούνται Παλίρροια ή Θαλάσσια ρεύματα.

δ) Επικρατούσαι καιρικά συνθήκαι (διευθύνσεις, έντασις και συχνότης πνεόντων ανέμων, ύφος κύματος κ.λ.π.), αποφασίζει:


1. καθορίζει επί του ως άνω τοπογραφικού διαγράμματος:

α) Την οριογραμμήν του αιγιαλού δι' ερυθράς συνεχούς πολυγωνικής γραμμής 1, 2, 3, 4, 5, 6, 7, 8, 9, 10, 11, της οποίας οι κορυφαί εξασφαλίζονται με ορθογώνιες συντεταγμένες.

β) Την οριογραμμήν της παραλίας δια συνεχούς κιτρίνης πολυγωνικής γραμμής 1', 2', 3', 4', 5', 6', 7', 8', 9', 10', 11' και σε απόσταση σε όλο το μήκος 10μ. από την οριογραμμή του αιγιαλού επειδή είναι η πλησιέστερη προς την θάλασσα παντελώς μη βρεχομένη ζώνη και συνεπώς απολύτως αναγκαία για την επικοινωνία ξηράς και θάλασσας, όπως προβλέπεται στο άρθρο 7 παρ. 1 του Ν 2344/40. Επίσης έτσι βοηθείται ο χωροταξικός σχεδιασμός της περιοχής και μπορεί να χρησιμοποιηθεί για εξωραϊστικούς και λοιπούς κοινωφελείς σκοπούς, όπως οδούς προσπέλασης κ.λ.π.

γ) Κανένα κτίσμα, μάντρα ή περίφραξη δεν υπάρχει μέσα στην ζώνη της παραλίας.

Η Επιτροπή
(Υπογραφαί)

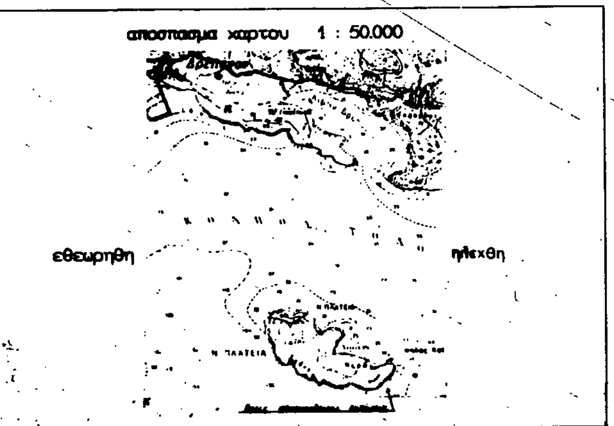


# ΤΟΠΟΓΡΑΦΙΚΟ ΔΙΑΓΡΑΜΜΑ

## ΚΑΘΟΡΙΣΜΟΥ ΟΡΙΩΝ ΑΙΓΙΑΛΟΥ ΠΑΡΑΛΙΑΣ

ΠΕΡΙΟΧΗ: Ν. Πλατεια ΕΝΔΙΑΦΕΡΟΜΕΝΟΣ: Ιωαννης Στεφανου

ΕΠΑΡΧΙΑ: Ναυπλιας

ΑΡΜΟΔΙΑ ΟΙΚ. ΕΦΟΡΙΑ: Ναυπλιας

ΝΟΜΑΡΧΙΑ: Αργολιδας

ΕΞΗΛΕΓΧΘΗ

ΚΛΙΜΑΚΑ 1:500
ισοδιασταση 1.00 μ

ΥΨΟΜΕΤΡΙΚΗ ΑΦΕΤΗΡΙΑ: Ως +0.00 εληφθη η μεση σταθμη της θαλασσας κατα την ημερα της αποτυπωσεως


ΚΕΝΤΡΟΥ ΦΥΛΛΟΥ ΧΑΡΤΟΥ: 1 : 100.000

φ=37. 15΄ λ=-0. 45΄

ΜΕΘΟΔΟΣ ΑΠΟΤΥΠΩΣΕΩΣ: Ταχυμετρια

ΧΡΟΝΟΛΟΓΙΑ ΑΠΟΤΥΠΩΣΕΩΣ: Οκτωβριος 1988

ΕΘΕΩΡΗΘΗ 10-2-87

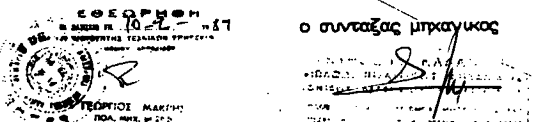

ο συνταξας μηχανικος

| ΠΙΝΑΚΑΣ ΣΥΝ/ΝΩΝ ΟΡΙΩΝ | | |
|---|---|---|
| α/α | X | Y |
| Α | 3126 53 | 2636555 |
| Β | 320085 | 2645244 |
| Γ | 292762 | 2678090 |
| Δ | 282220 | 2677271 |

| | |
|---|---|
| $X_1$ = -3137.30 | $Y_1$ = +26378.00 |
| 1΄ = -3140.50 | 1΄ = +26 [illegible].70 |
| 2 = -3107.00 | 2 = +26 412.80 |
| 2΄ = -3116.20 | 2΄ = +26 417.40 |
| 3 = -3086.00 | 3 = +26 455.80 |
| 3΄ = -3094.60 | 3΄ = +26 461.20 |
| 4 = -3057.50 | 4 = +26 500.00 |
| 4΄ = -30[illegible].30 | 4΄ = +26 [illegible].80 |
| 5 = -3015.60 | 5 = +26 539.30 |
| 5΄ = -3021.20 | 5΄ = +26 547.60 |
| 6 = -2967.70 | 6 = +26 570.40 |
| 6΄ = -2974.80 | 6΄ = +26 577.50 |
| 7 = -29[illegible].30 | 7 = +26 624.50 |
| 7΄ = -29[illegible].00 | 7΄ = +26 625.70 |
| 8 = -2868.30 | 8 = +26 700.00 |
| 8΄ = -2877.00 | 8΄ = +26 703.20 |
| 9 = -2845.70 | 9 = +26 761.00 |
| 9΄ = -2855.20 | 9΄ = +26 761.30 |
| 10 = -2847.50 | 10 = +26 794.80 |
| 10΄ = -2856.80 | 10΄ = +26 775.60 |
| 11 = -2853.00 | 11 = +26 819.80 |
| 11΄ = -2863.00 | 11΄ = +26 821.30 |

ΥΠΟΜΝΗΜΑ ΕΠΙΤ

1) Το παρόν τοπογραφικό ... την από Επιτροπή ... των ορίων του αιγιαλού (αρ

2) ——— (κόκκινη) 1,2,3,4,5,6,7,

——— (Κίτρινη) 1΄,2΄,3΄,4΄,5΄,6΄


3) Οι κορυφαί των οριογ... ως σημειούνται εις το ...

4) Δεν υπάρχουν κτίσμα...

ο προεδρος

Θ

α

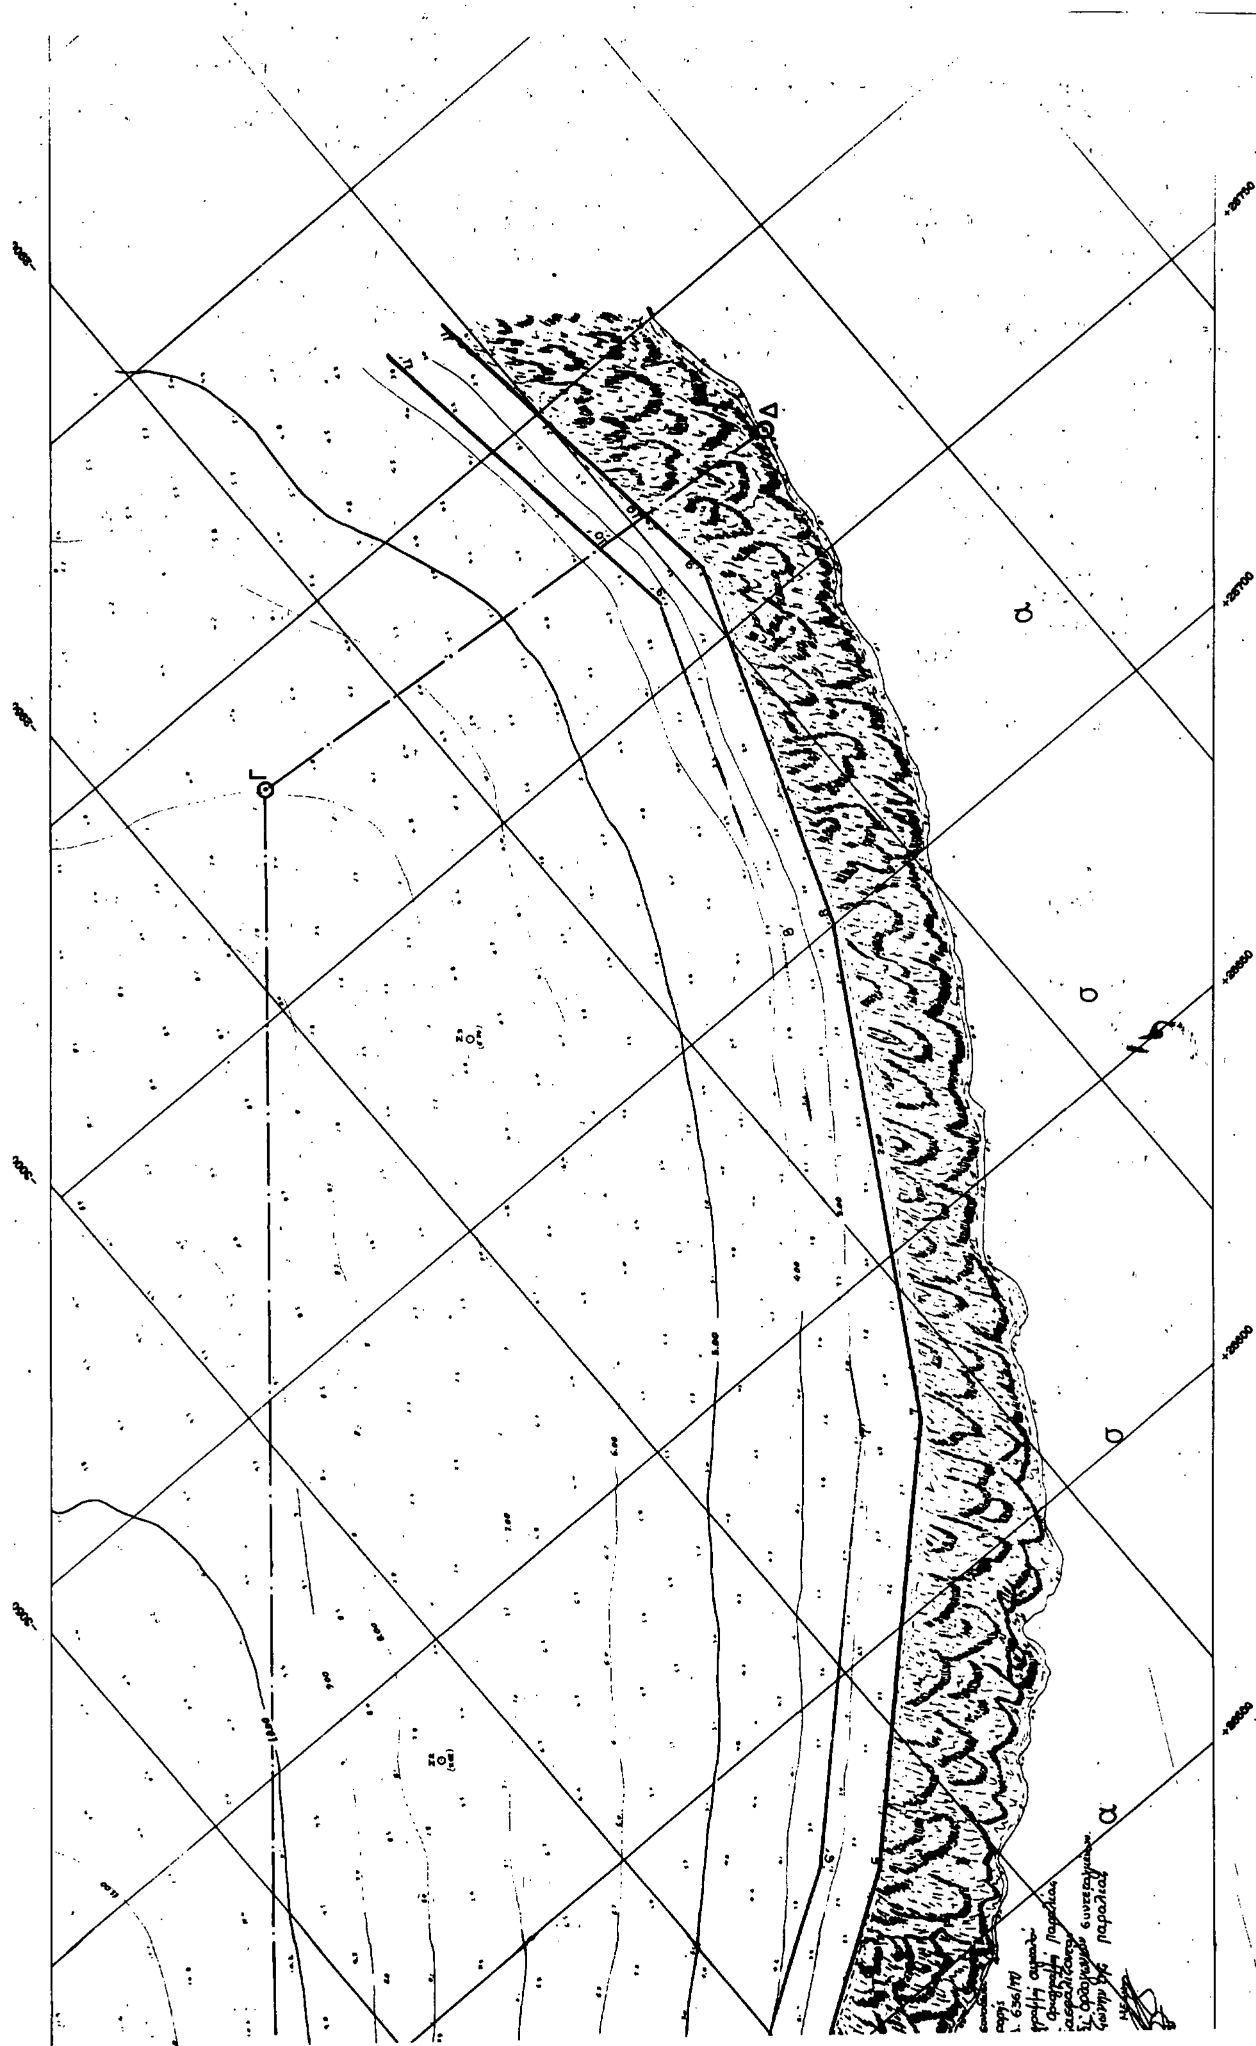
Δ
Γ
α
σ
σ
α

## ΑΝΑΚΟΙΝΩΣΕΙΣ

Αριθ. 5735 (5)

Κήρυξη αναγκαστικής απαλλοτριώσεως ακινήτου για την κατασκευή δημοτικής υδατοδεξαμενής στο Ηράκλειο Κρήτης.

Ο ΠΡΟΕΔΡΟΣ Δ.Σ. της ΔΕΥΑΗ

Γνωστοποιεί ότι:

Με την υπ' αριθ. 114/90 απόφαση του Δ.Σ. της Δημοτικής Επιχείρησης Ύδρευσης – Αποχέτευσης Ηρακλείου (ΔΕΥΑΗ) κηρύσσεται σύμφωνα με τις διατάξεις του άρθρου 24 του Ν. 1069/80, των άρθρων 95, 119, 202 και 203 του Ν. 1065/80, όπως τροποποιήθηκαν με τις όμοιες του Ν. 1416/84 του Ν.Δ. 22/82 και του Ν.Δ. 797/71, αναγκαστική απαλλοτρίωση υπέρ και με δαπάνες της ΔΕΥΑΗ των παρακάτω ακινήτων κειμένων έξω από το εγκεκριμένο σχέδιο της πόλης Ηρακλείου Κρήτης και ειδικότερα στην περιοχή Παπά–Τίτου Μετόχι όπως αυτά (ακίνητα) φαίνονται και αποτυπώνονται στο από Ιούλιος 1990 Τυπογραφικό Διάγραμμα και Κτηματολογικό Πίνακα του Τοπογράφου Μηχανικού Γεωργίου Ρουκουνάκη για δημόσια ωφέλεια και δη για την κατασκευή σ' αυτά δημοτικής υδατοδεξαμενής προς εξυπηρέτηση των υδρευτικών αναγκών της πόλης Ηρακλείου δηλαδή:

α) Ακίνητο (αγροτεμάχιο) ακαλλιέργητο εκτάσεως 1587,21 τ.μ. (υπ' αριθ. 1 τοπογραφικό) με φερόμενο ιδιοκτήτη τον Ηλιάκη Μιχάλη.

β) Ακίνητο (αγροτεμάχιο) εκτάσεως 1317,38 τ.μ. με 24 ελαιόδενδρα (υπ' αριθ. 1 τοπογραφικό) με φερόμενο ιδιοκτήτη τον Ελευθέριο Νεραλαδάκη.

Ηράκλειο, 4 Σεπτεμβρίου 1990

Ο Πρόδρος – Δήμαρχος Ηρακλείου
ΚΩΣΤΑΣ ΚΛΗΡΟΝΟΜΟΣ

# ΠΟΛΕΟΔΟΜΙΑ

## ΑΝΑΚΟΙΝΩΣΕΙΣ

Αριθ. 13542 (6)

Ειδοποίηση της γενομένης παρακαταθέσεως αποζημιώσεως των αναγνωρισθησομένων δικαιούχων για απαλλοτρίωση λόγω ρυμοτομίας στο Δήμο Αμαρουσίου.

Ο ΔΗΜΑΡΧΟΣ ΑΜΑΡΟΥΣΙΟΥ

Ανακοινώνει ότι:

Με την υπ' αριθ. 23/86 πράξη αναλογισμού αποζημιώσεως που επικυρώθηκε με την 804/87 απόφαση Νομάρχη Ανατολ. Αττικής για την εφαρμογή του ρυμοτομικού σχεδίου του Δήμου Αμαρουσίου στην περιοχή «Ψαλίδι» στο Ο.Τ. 672 και 673 ο Δήμος Αμαρουσίου παρακατάθεσε στο Γραφείο Παρακαταθηκών και Δανείων του Δημοσίου Ταμείου Αμαρουσίου το ποσόν των δύο εκατομμυρίων εκατόν σαράντα επτά χιλιάδων διακόσιων δρχ. (2.147.200).

Για το λόγο αυτό εκδόθηκε το υπ' αριθ. 3097/17.10.90 Γραμμάτιο συστάσεως παρακαταθήκης υπέρ των εικαζομένων δικαιούχων και παντός δικαστικώς γνωρισθησομένου δικαιούχου της αποζημιώσεως βάσει της καθορισθείσης προσωρινής τιμής μονάδος με την υπ' αριθ. 285/89 απόφαση του Μονομελούς Πρωτοδικείου Αθηνών και σ' εκτέλεση της υπ' αριθ. 125/90 απόφασης του Δημοτ. Συμβουλίου που εγκρίθηκε νόμιμα, όπως παρακάτω:

1. Α. Δαλέζιος, 446.400 δρχ. με υπόχρεο τον Δήμο Αμαρουσίου.
2. Κληρον. Ανδ. Κοτζαμπασάκη, 1.602.400 δρχ. με υπόχρεο τον Δήμο Αμαρουσίου.
3. Γ. Δραχάκης, 19.200 με υπόχρεο τον Δήμο Αμαρουσίου.
4. Γ. Θανάσουλας, 79.200 με υπόχρεο τον Δήμο Αμαρουσίου.

Η ανακοίνωση αυτή να δημοσιευθεί στην Εφημερίδα της Κυβερνήσεως.

Μαρούσι, 17 Οκτωβρίου 1990

Ο Δήμαρχος
ΧΡ. ΒΛΑΧΟΣ

Αριθ. 13469 (7)

Ειδοποίηση της γενομένης παρακαταθέσεως αποζημιώσεως των αναγνωρισθησομένων δικαιούχων για απαλλοτρίωση λόγω ρυμοτομίας στο Δήμο Αμαρουσίου.

Ο ΔΗΜΑΡΧΟΣ ΑΜΑΡΟΥΣΙΟΥ

Ανακοινώνει ότι:

Με την υπ' αριθ. 10/84 πράξη αναλογισμού αποζημιώσεως που επικυρώθηκε με την 415/84 απόφαση Νομάρχη Ανατολ. Αττικής για την εφαρμογή του ρυμοτομικού σχεδίου του Δήμου Αμαρουσίου στην περιοχή «Ψαλίδι» στο Ο.Τ. 661, ο Δήμος Αμαρουσίου παρακατάθεσε στο Γραφείο Παρακαταθηκών και Δανείων του Δημοσίου Ταμείου Αμαρουσίου το ποσόν του ενός εκατομμυρίου εξακοσίων εβδομήντα εννέα χιλιάδων δρχ. (1.679.000).

Για το λόγο αυτό εκδόθηκε το υπ' αριθ. 3094/11.10.90 Γραμμάτιο συστάσεως παρακαταθήκης υπέρ των εικαζομένων δικαιούχων και παντός δικαστικώς αναγνωρισθησομένου δικαιούχου της αποζημιώσεως βάσει της καθορισθείσης προσωρινής τιμής μονάδος με την υπ' αριθ. 325/89 απόφαση του Μονομελούς Πρωτοδικείου Αθηνών και σ' εκτέλεση της υπ' αριθ. 124/90 απόφασης του Δημοτ. Συμβουλίου που εγκρίθηκε νόμιμα, όπως παρακάτω:

1. Στην Ευθ. Αρβανίτη, 839.000 δρχ. με υπόχρεο τον Δήμο Αμαρουσίου.

2. Στην Αικατ. Δαμιανού, 840.000 δρχ. με υπόχρεο τον Δήμο Αμαρουσίου.

Η ανακοίνωση αυτή να δημοσιευθεί στην Εφημερίδα της Κυβερνήσεως.

Μαρούσι, 16 Οκτωβρίου 1990

Ο Δήμαρχος
ΧΡ. ΒΛΑΧΟΣ

ΑΠΟ ΤΟ ΕΘΝΙΚΟ ΤΥΠΟΓΡΑΦΕΙΟ